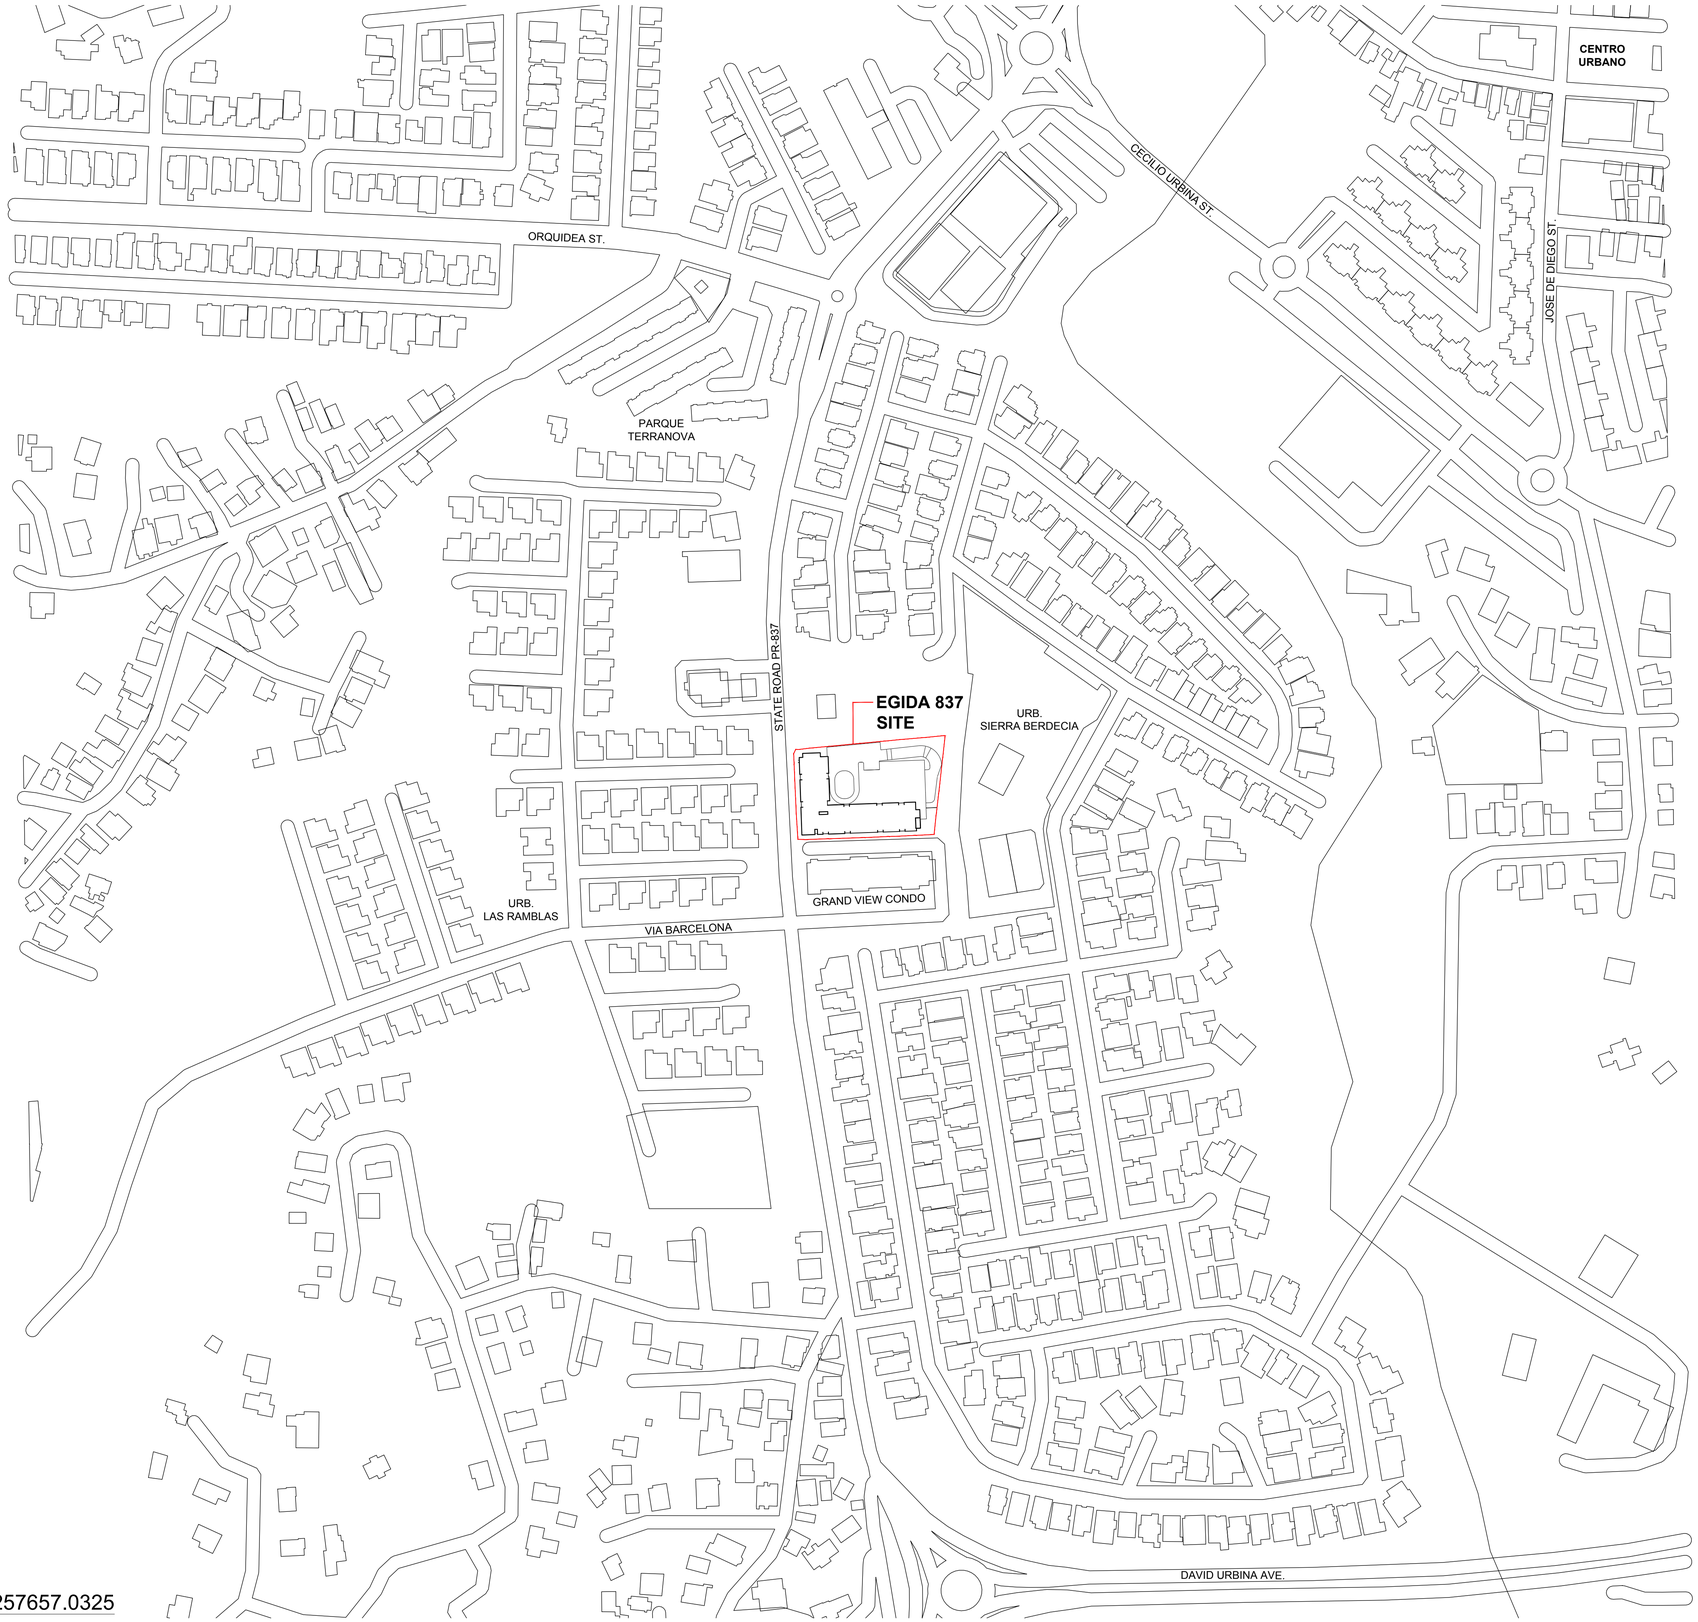


NAD83: X: 233513.5788 Y: 257657.0325

YSA Architecture
Young & de la Sota Architects P.S.C.

MSC 884, 138 Winston Churchill Ave.
San Juan, Puerto Rico 00926 - 6023
Ph 787.773.0505 YSAPR.COM

CONSTRUCTION DOCUMENTS

COLEGIO DE ARQUITECTOS ROSA E. DE LA SOTA No. 12049 PUERTO RICO

Arqt. Rosa de la Sota Togores
Lic. Núm. 12049

EGIDA 837

GUAYNABO, PUERTO RICO

1:2000 SITE PLAN

No.	Date	Issues and Revisions	By	Ck
	01-10-22			

Scale: 1:2000

Project Number: #21021

SITE

Yo, Rosa de la Sota, licencia 12049, certifico que soy el profesional que confecciono y/o diseño y/o preparo estos planos y las especificaciones complementarias. También certifico que entiendo que dichos planos y especificaciones cumplen con las disposiciones aplicables del Reglamento Conjunto y las disposiciones aplicables de los Reglamentos y Codigos de Construcción Vigentes de las Agencias, Juntas Reglamentadoras o Corporaciones Publicas con jurisdicción sobre el Municipio donde se hara la preparacion de estos planos y especificaciones se ha cumplido cabalmente con lo dispuesto en la Ley 14-2004, segun enmendada, conocida como la "Ley para la Inversion por la Industria Puertorriqueña" y con la [Ley Num. 319 de 15 de mayo de 1938, segun enmendada; Ley Num. 96 de 6 de julio de 1978, segun enmendada; segun aplique]. Reconozco que cualquier declaracion falsa o falsificacion de los hechos que se haya producido por desconocimiento o por negligencia ya sea por mi, mis agentes o empleados, o por otras personas con mi conocimiento, me hacen responsable de cualquier accion judicial y disciplinaria por la OGPe.

All drawings and written material appearing herein constitutes original and unpublished work of the architects and may not be duplicated, used or disclosed without written consent of the architect.