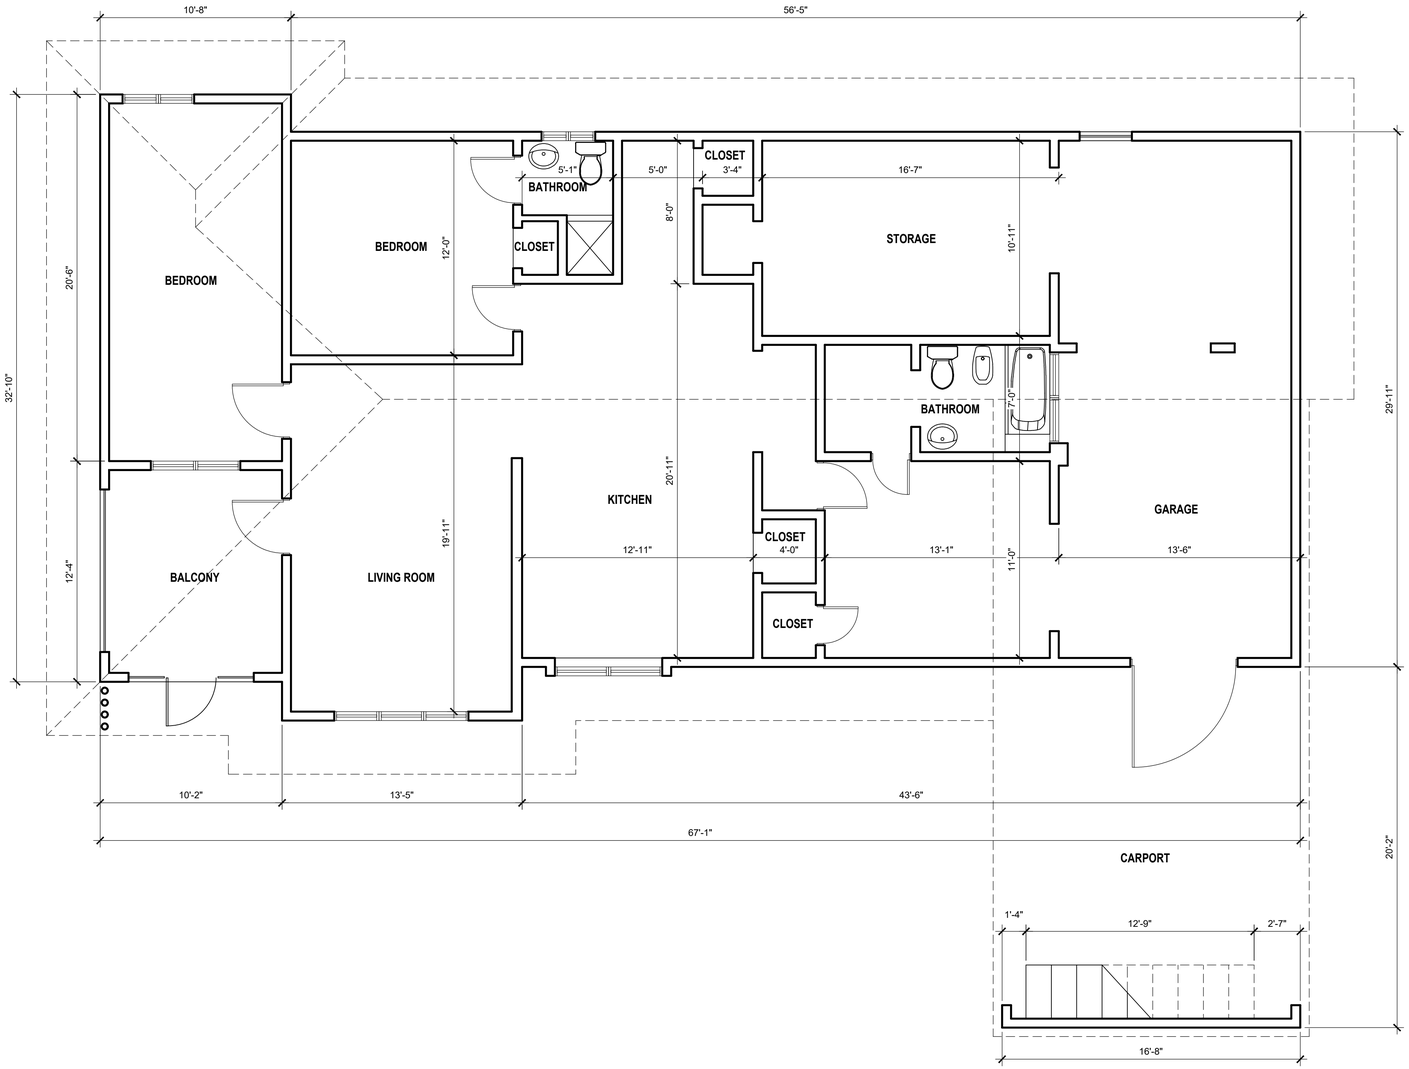


NOTES:

NO.	ISSUE	DATE

YO, MONIQUE LUGO LOPEZ, LIC. 16182, CERTIFICO QUE SOY EL PROFESIONAL QUE CONFECCIONO Y/O DISEÑO Y/O PREPARO ESTOS PLANOS Y LAS ESPECIFICACIONES COMPLEMENTARIAS. TAMBIÉN CERTIFICO QUE ENTIENDO QUE DICHOS PLANOS Y ESPECIFICACIONES CUMPLEN CON LAS DISPOSICIONES APLICABLES DEL REGLAMENTO CONJUNTO Y LAS DISPOSICIONES APLICABLES DE LOS REGLAMENTOS Y CÓDIGOS DE CONSTRUCCIÓN VIGENTES DE LAS AGENCIAS, JUNTAS REGLAMENTADORAS O CORPORACIONES PÚBLICAS CON JURISDICCIÓN. CERTIFICO, ADEMÁS, QUE EN LA PREPARACIÓN DE ESTOS PLANOS Y ESPECIFICACIONES SE HA CUMPLIDO CABALMENTE CON LO DISPUESTO EN LA LEY NÚM. 14 DEL 8 DE ENERO DE 2004, SEGÚN ENMENDADA, CONOCIDA COMO LEY PARA LA INVERCIÓN POR LA INDUSTRIA PUERTORRIQUEÑA Y CON LA (LEY NÚM. 319 DEL 15 MAYO DE 1938 , SEGÚN ENMENDADA; LEY NÚM. 96 DEL 6 DE JULIO DE 1978, SEGÚN ENMENDADA; SEGÚN APLIQUE). RECONOZCO QUE CUALQUIER DECLARACIÓN FALSA O FALSIFICACIONES DE LOS HECHOS QUE SE HAYA PRODUCIDO POR DESCONOCIMIENTO O POR NEGLIGENCIA YA SEA POR MÍ, MIS AGENTES O EMPLEADOS, O POR OTRAS PERSONAS CON MI CONOCIMIENTO, ME HACEN RESPONSABLE DE CUALQUIER ACCIÓN JUDICIAL Y DISCIPLINARIA POR LA OGPE.

EXISTING CONDITION
STATE ROAD PR#837,
SANTA ROSA WARD
GUAYNABO, PUERTO RICO

AD&V
ALVAREZ-DIAZ & VILLALÓN
La Ciudadela 1509 Ponce de Leon Ave.
Blanche Kellogg Building, 2nd Floor, Suite 4 San Juan, PR 00909
T. 787.754.1381 alvarezdiazvillalon.com info@aldvi.com

FLOOR PLAN

Project No. 00000	Plot Date: 2020-06-16
Origin: 0,0,0	PlotSC: 1=1
By:	DwgSC:
Building:	Sheet: AS-1

FLOOR PLAN | A-15

0 2" 4" 8" 1/4"=1'-0" | AS-1